



TÉS - TELEPÜLÉSRENDEZÉSI ESZKÖZÖK FELÜLVIZSGÁLATA


1-1
8213. j. út
Külterület

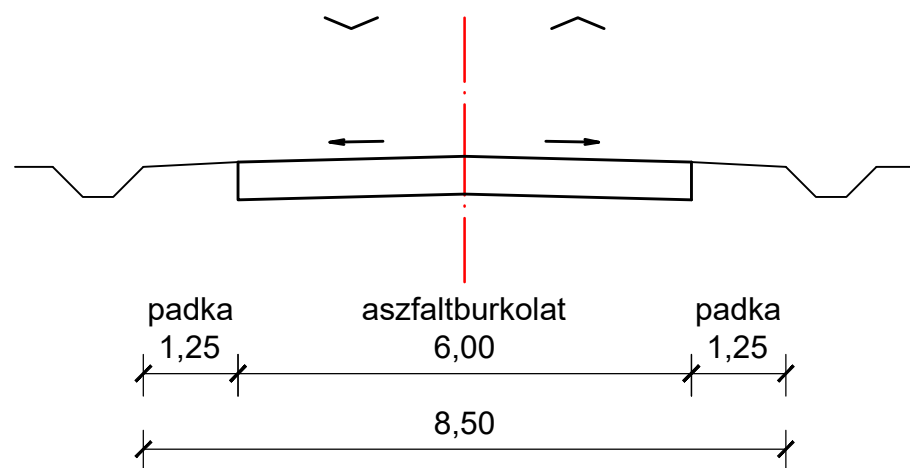


3-3
82108. j. út
(Bakony utca)

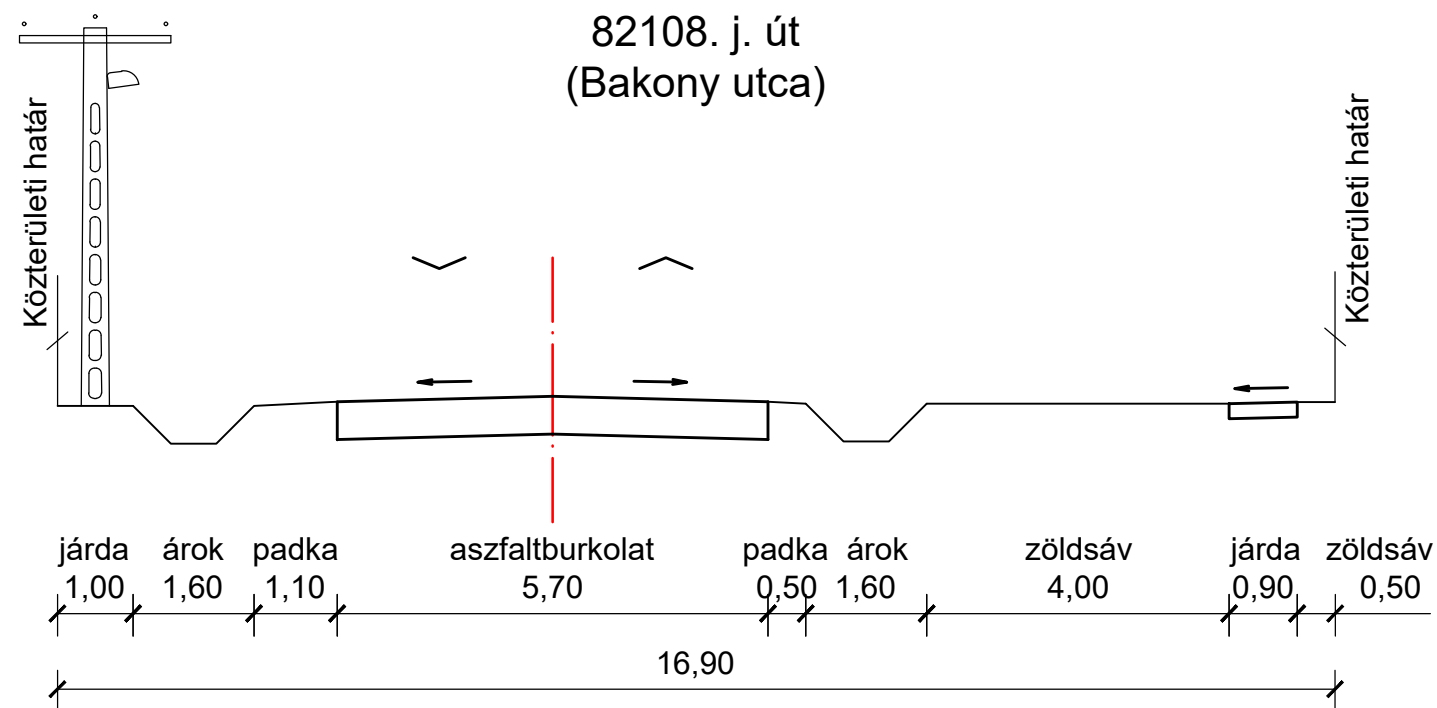

2-2
82108. j. út
Külterület

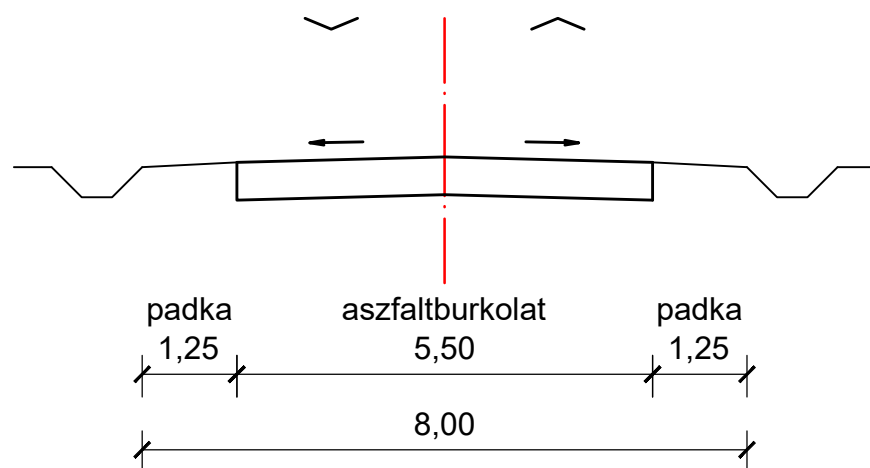

4-4
82108. j. út
(Táncsics Mihály utca)

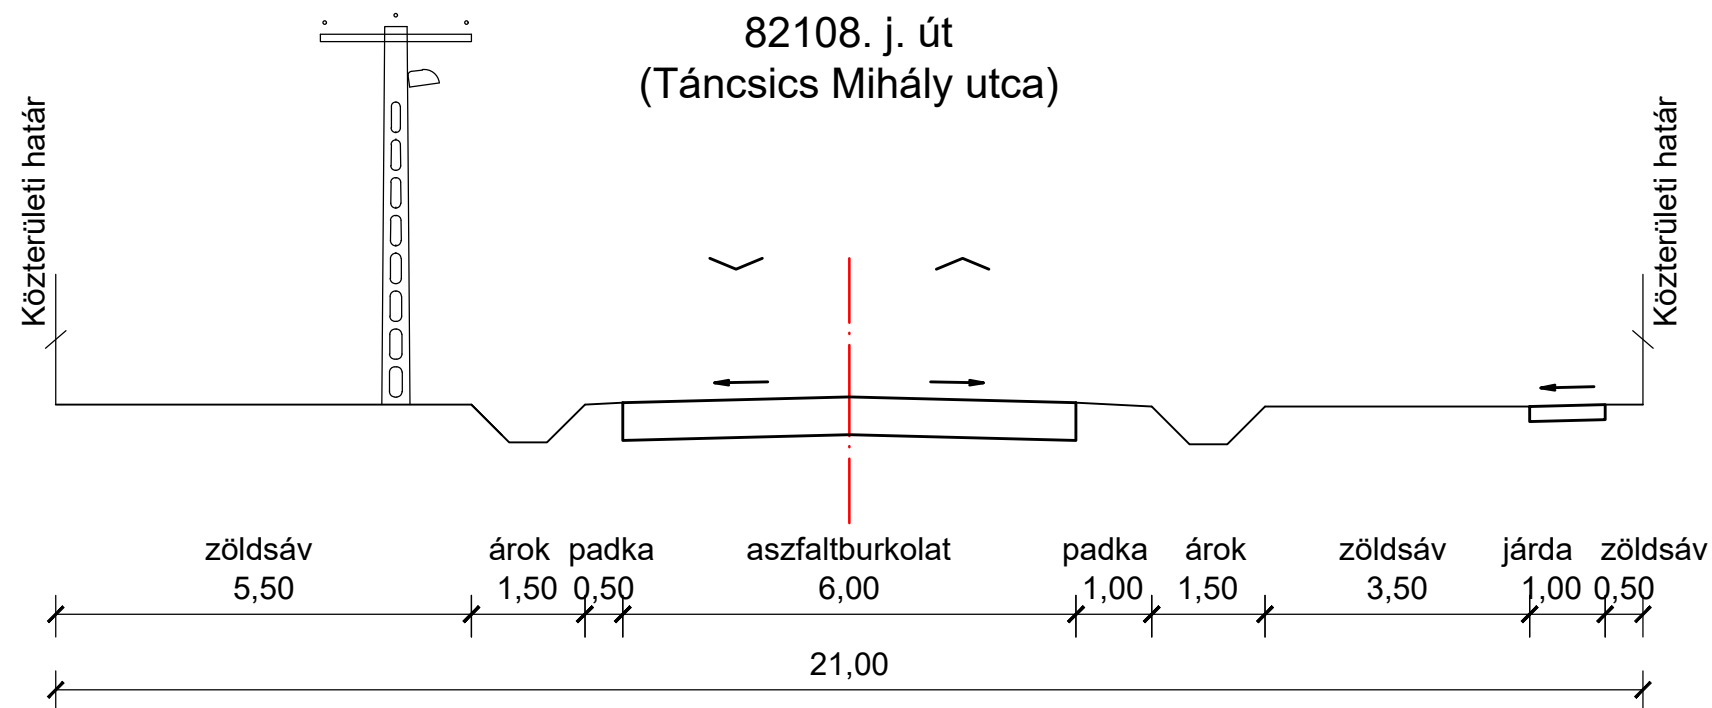

JELLEMZŐ KERESZTSZELVÉNYEK

M=1:100