


Tés

településrendezési eszközei

MEGALAPOZÓ VIZSGÁLATOK

Tés területegységei nyilvántartott fekvés szerint

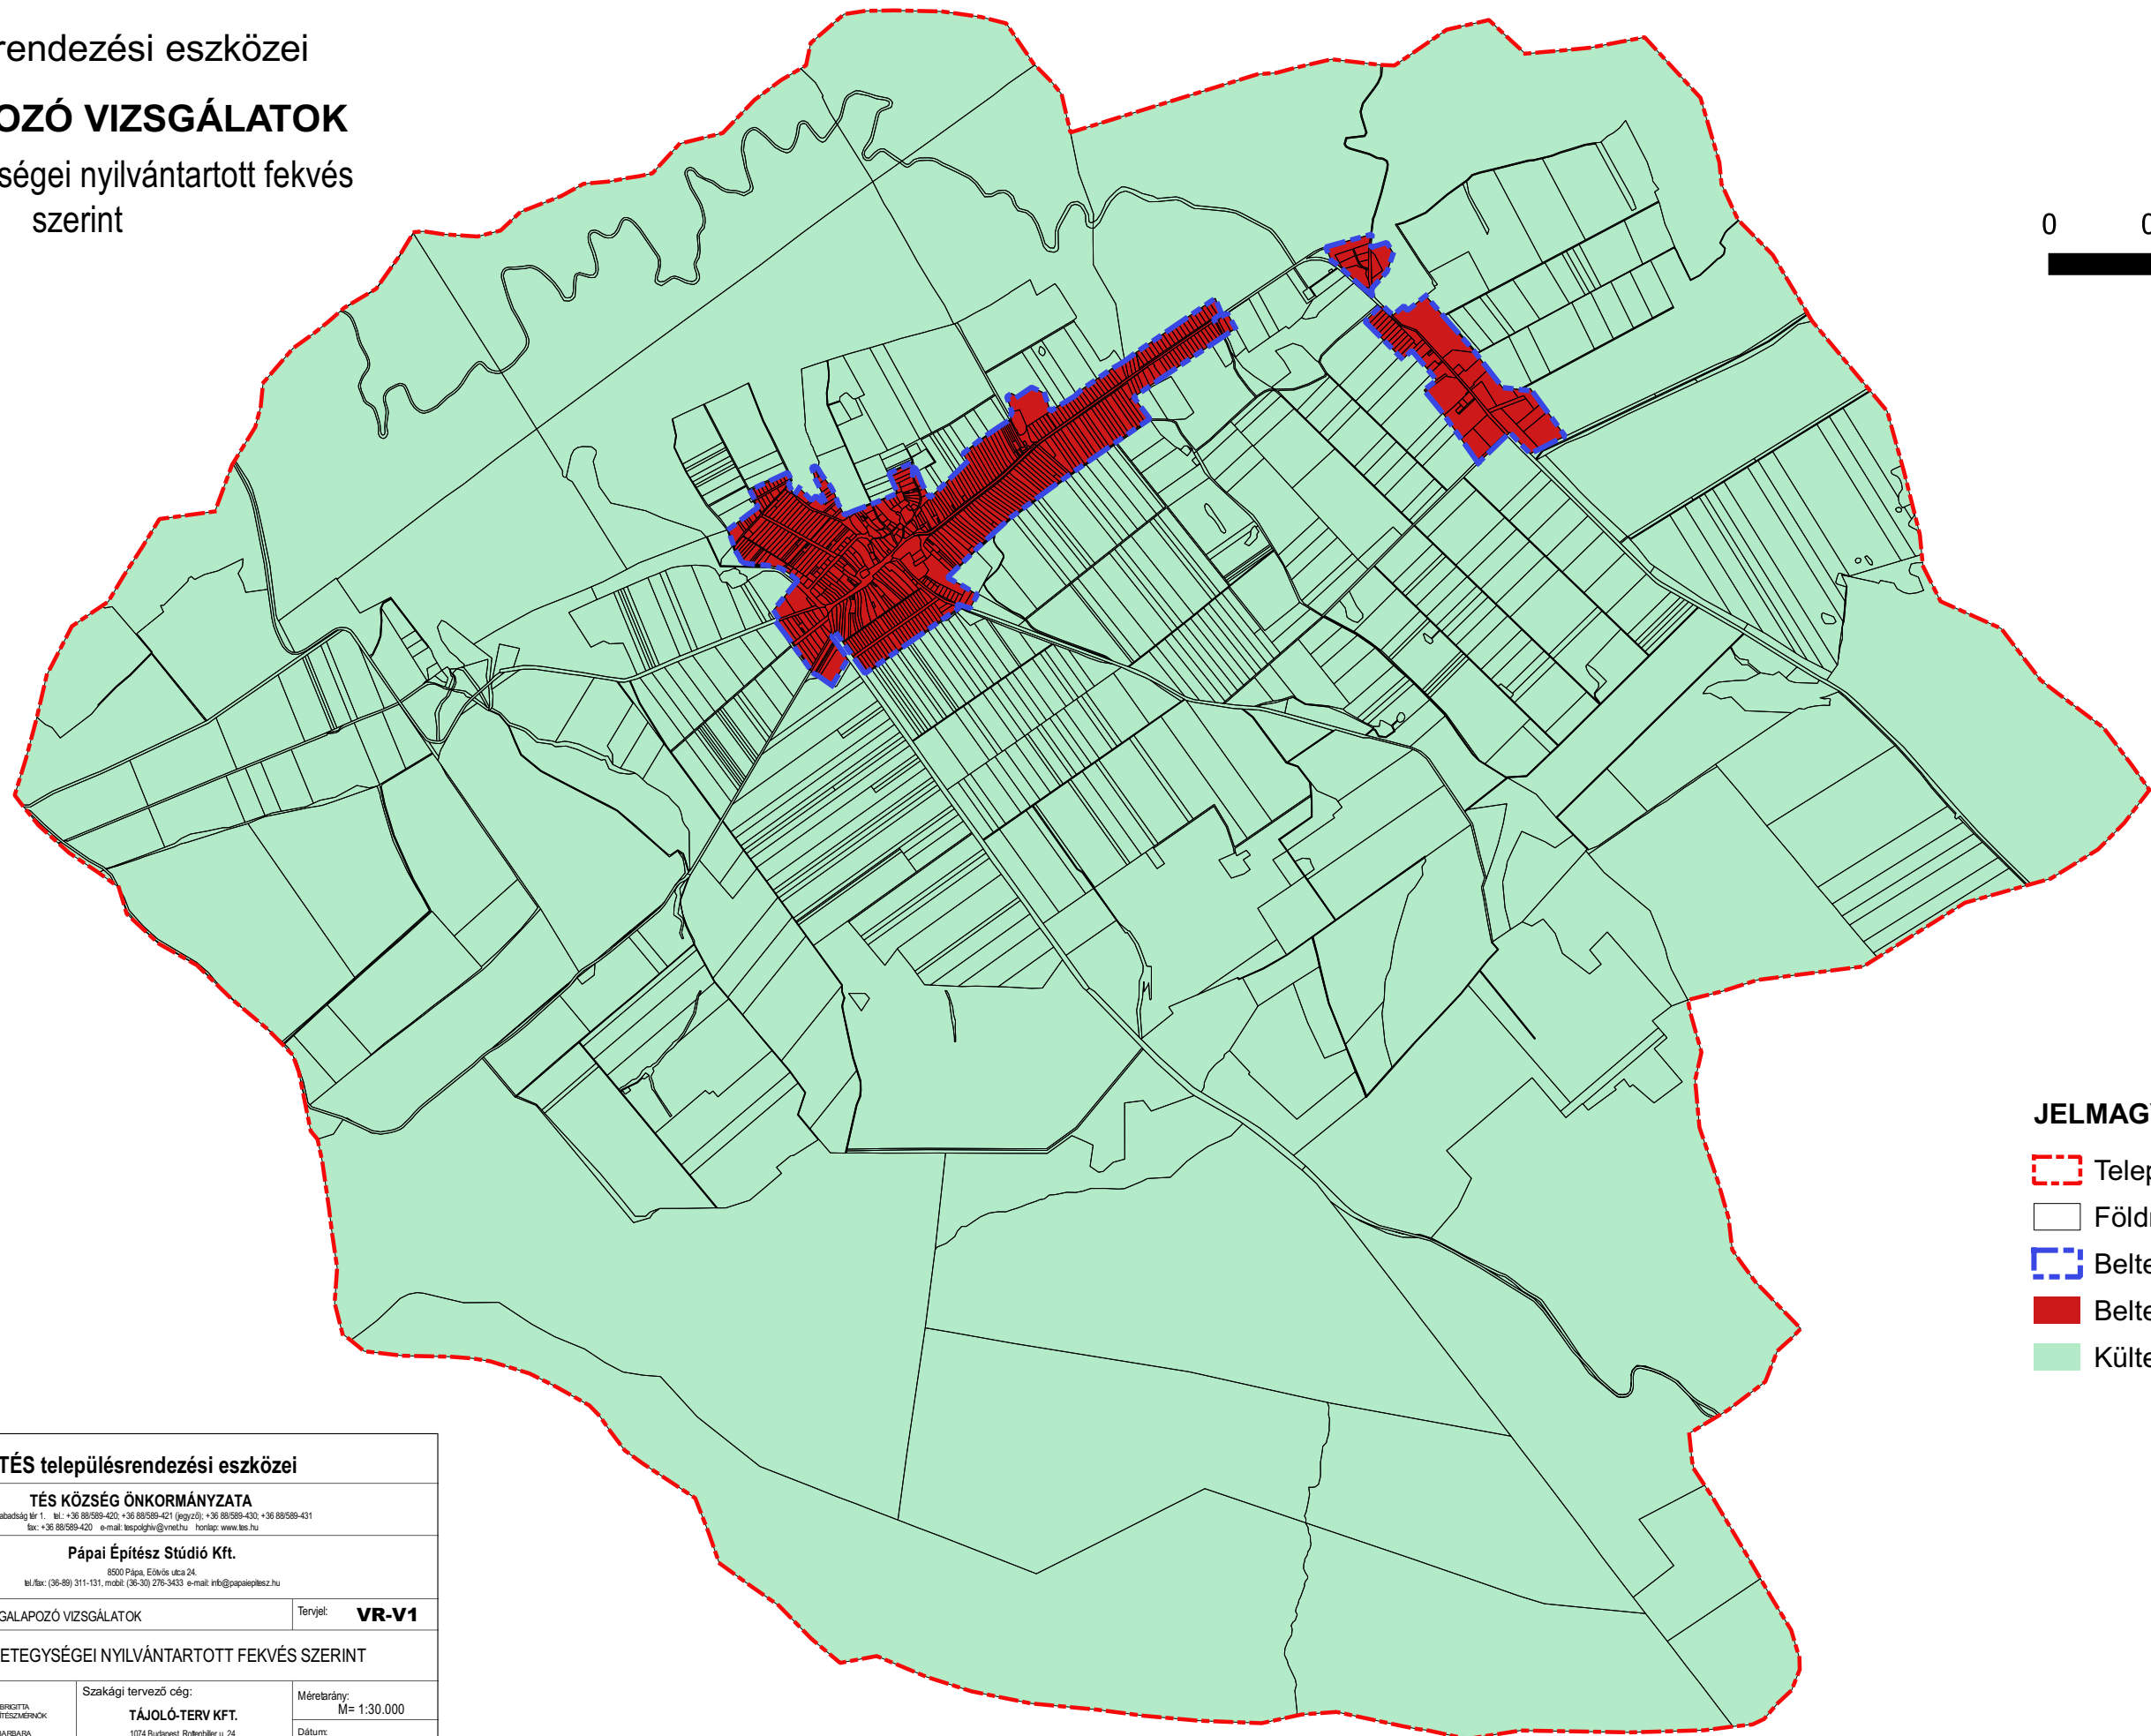

JELMAGYARÁZAT

- Településhatár
- Földrészlet határ
- Belterület határa
- Belterület
- Külterület

Munka megnevezése:			
TÉS településrendezési eszközei			
Megrendelő:			
TÉS KÖZSÉG ÖNKORMÁNYZATA <small>8109 Tés, Szabadság tér 1. tel.: +36 88/589-420, +36 88/589-421 (jegyző); +36 88/589-430, +36 88/589-431 fax: +36 88/589-420 e-mail: tes.polg@vnet.hu honlap: www.tes.hu</small>			
Generál tervező:			
Pápai Építész Stúdió Kft. <small>8500 Pápa, Eötvös u. 24. tel./fax: (36-89) 311-131, mobil: (36-30) 276-3433 e-mail: info@papaeptesz.hu</small>			
Munkarész:	MEGALAPOZÓ VIZSGÁLATOK		Tervjel: VR-V1
Tervlap címe:			
TÉS TERÜLETEGYSÉGEI NYILVÁNTARTOTT FEKVÉS SZERINT			
Felelős szakági tervező:	Tervező:	Szakági tervező cég:	Méretarány:
<small>ALIER JOLÁN TT/1 01-5003, TK/1 01-5003</small>	<small>PSÁK BRIGITTA OKL. TÁJÉPÍTÉSZMÉRNÖK</small>	TÁJOLÓ-TERV KFT. <small>1074 Budapest, Róbertkőr u. 24. e-mail: tajoloterv.kft@opmail.hu</small>	<small>M= 1:30.000</small>
	<small>FRITS BARBARA OKL. TÁJÉPÍTÉSZMÉRNÖK</small>		Dátum: 2019. február
<small>Készült az állami alapadatok felhasználásával</small>			