


# Tés

településrendezési eszközei

## MEGALAPOZÓ VIZSGÁLATOK

Épület funkció

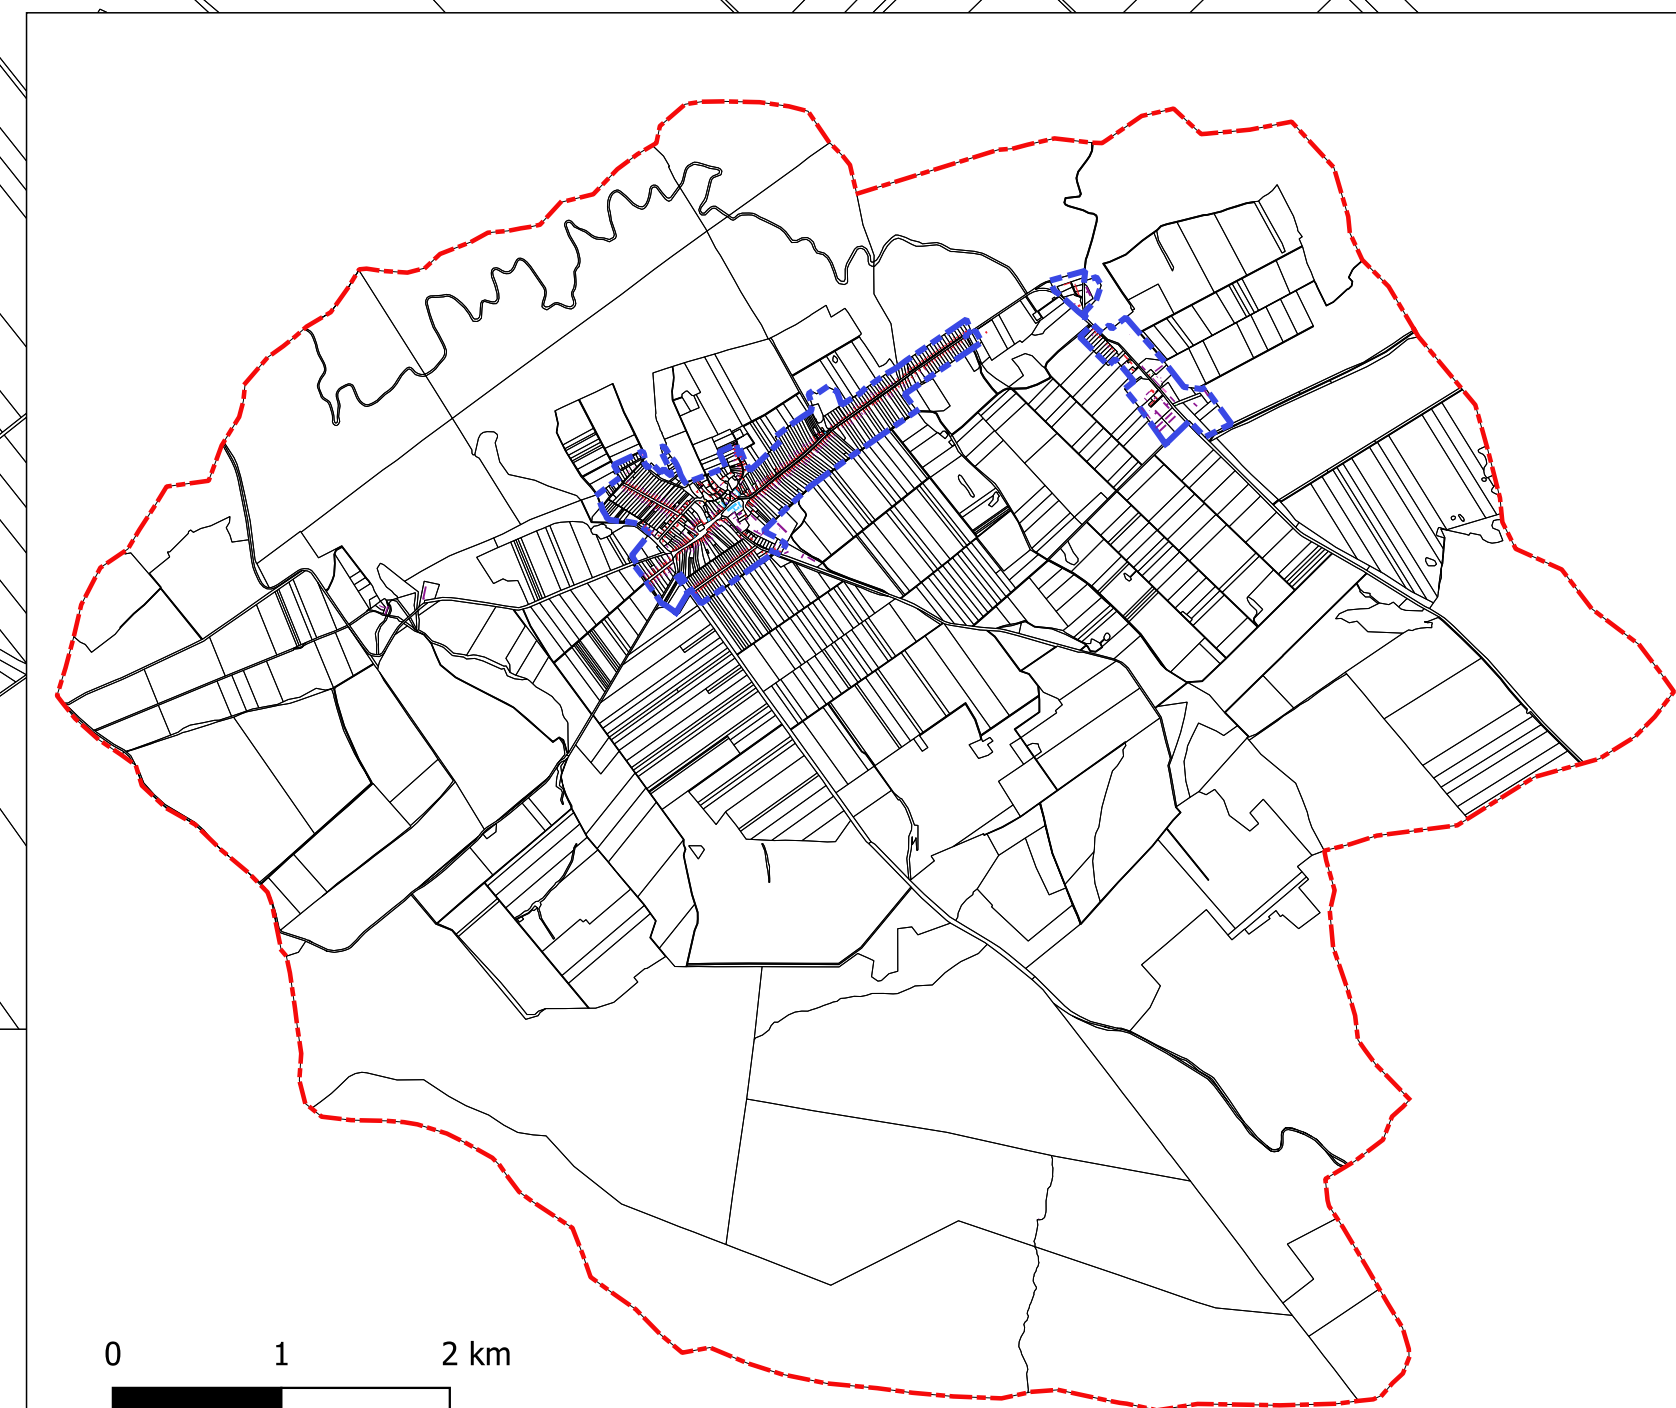

Munka megnevezése: <b>TÉS településrendezési eszközei</b>			
Megrendelő: <b>TÉS KÖZSÉG ÖNKORMÁNYZATA</b> 8100 Tés, Szabadság út 1.   Tel: +36 80 989 420   Fax: +36 80 989 420   E-mail: info@tes.hu   Honlap: www.tes.hu			
Generál tervező: <b>Pápai Építész Stúdió Kft.</b> 8500 Pécs, Erőly utca 24.   Tel: +36 89 311 131   Mobil: +36 30 275 3433   E-mail: info@papaeptesztervezes.hu			
Munkarész: <b>MEGALAPOZÓ VIZSGÁLATOK</b>	Tervez: <b>VR-V7</b>		
Tervlap címe: <b>ÉPÜLET FUNKCIÓ</b>			
Feladós szakági tervező: <b>ALIER JÓLÁN</b> TT11 01-5003, TK17 01-5003	Tervező: <b>MEGALAPOZÓ VIZSGÁLATOK</b> OK, TÁJÉLŐTERV KFT. PÉCS SZABADSÁG UTCA 1/A, 8500 PÉCS	Szakági tervező cég: <b>TÁJÉLŐ-TERV KFT.</b> 1074 Budapest, Róbertkör utca 24. székhely: 1074 Budapest, Róbertkör utca 24.	Méretarány: <b>M 1:10.000</b> Dátum: <b>2019. február</b>

### JELMAGYARÁZAT

- Településhatár
- Földrészlet határ
- Belterület határa

### Épületek funkció szerint

- Lakóépület
- Üdülőépület
- Intézményi épület
- Üzemi épület
- Melléképület (12 m<sup>2</sup>-nél nagyobb területű)
- Gazdasági épület
- Vegyes funkciójú épület
- Rendezetlen funkciójú épület
- Melléképület (12 m<sup>2</sup> vagy annál kisebb területű)