

**Ipari telek kialakítása**  
TOP-1.1.1-15-VE1-2016-00003  
azonosítójú pályázat alapján

Építés helye:


Tés belterület  
Hrsz.: 086/8

Építő:

Tés község Önkormányzata  
képviselőtében:  
Fodor-Bödös István polgármester  
8109 Tés, Szabadság tér 1.

Építész felelős tervező (generál tervező):

Soós Norbert  
8200 Veszprém, Kossuth L. u. 7. I/1.  
É 19-0431

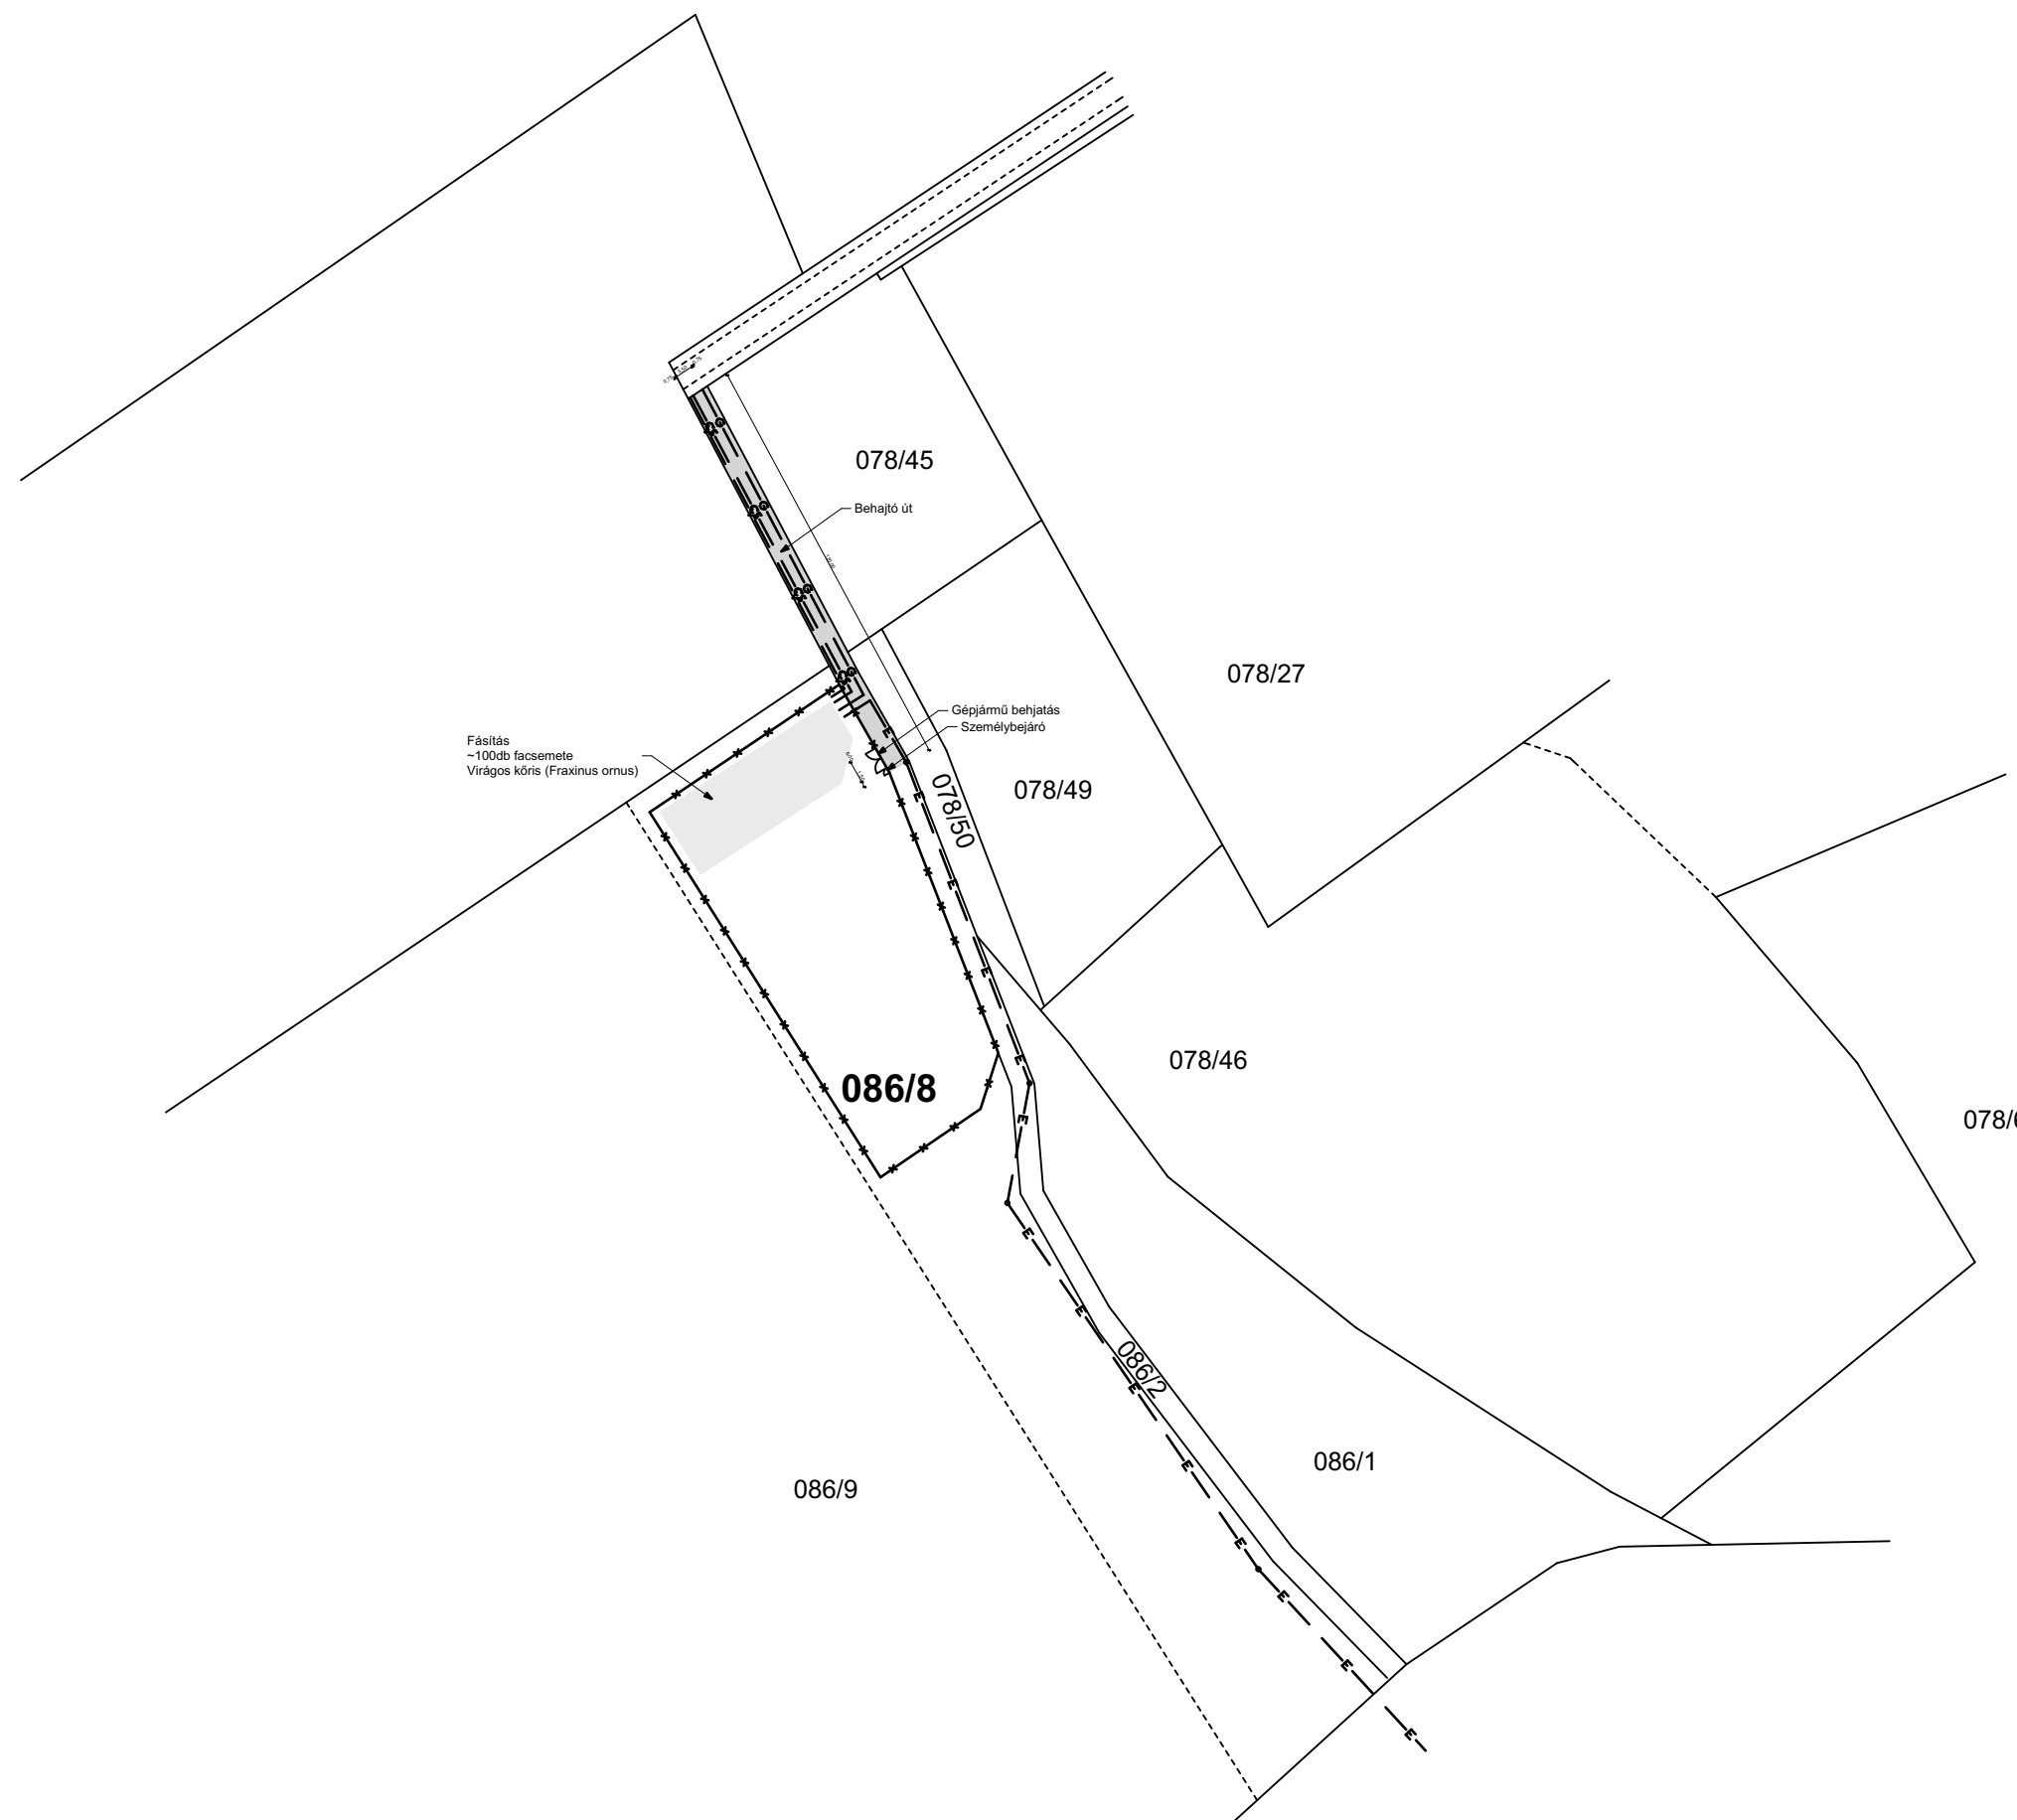

**JELMAGYARÁZAT:**

- E** — Elektromos vezetékek - közmű
- G** — Gázvezetékek - közmű
- V** — Vízvezetékek - közmű
- CS** — Szennyvíz csatorna-vezetékek - közmű
- K** — Kerítés

Rajz megnevezése:

Átnézeti helyszínrajz

Lépték:

1:2000

Dátum:

2018.02.26.

**E-00**