


Építés helye:
Tés, Szabadság tér 1.
Hrsz.: 489/1


Építető:
Tés község Önkormányzata
képviselőiben:
Fodor-Bödös István polgármester
8109 Tés, Szabadság tér 1.

Építész felelős tervező (generál tervező):
Soós Norbert
8200 Veszprém, Kossuth L. u. 7. I/1.
É 19-0431

MEGLÉVŐ ALAPRAJZ
M=1:200

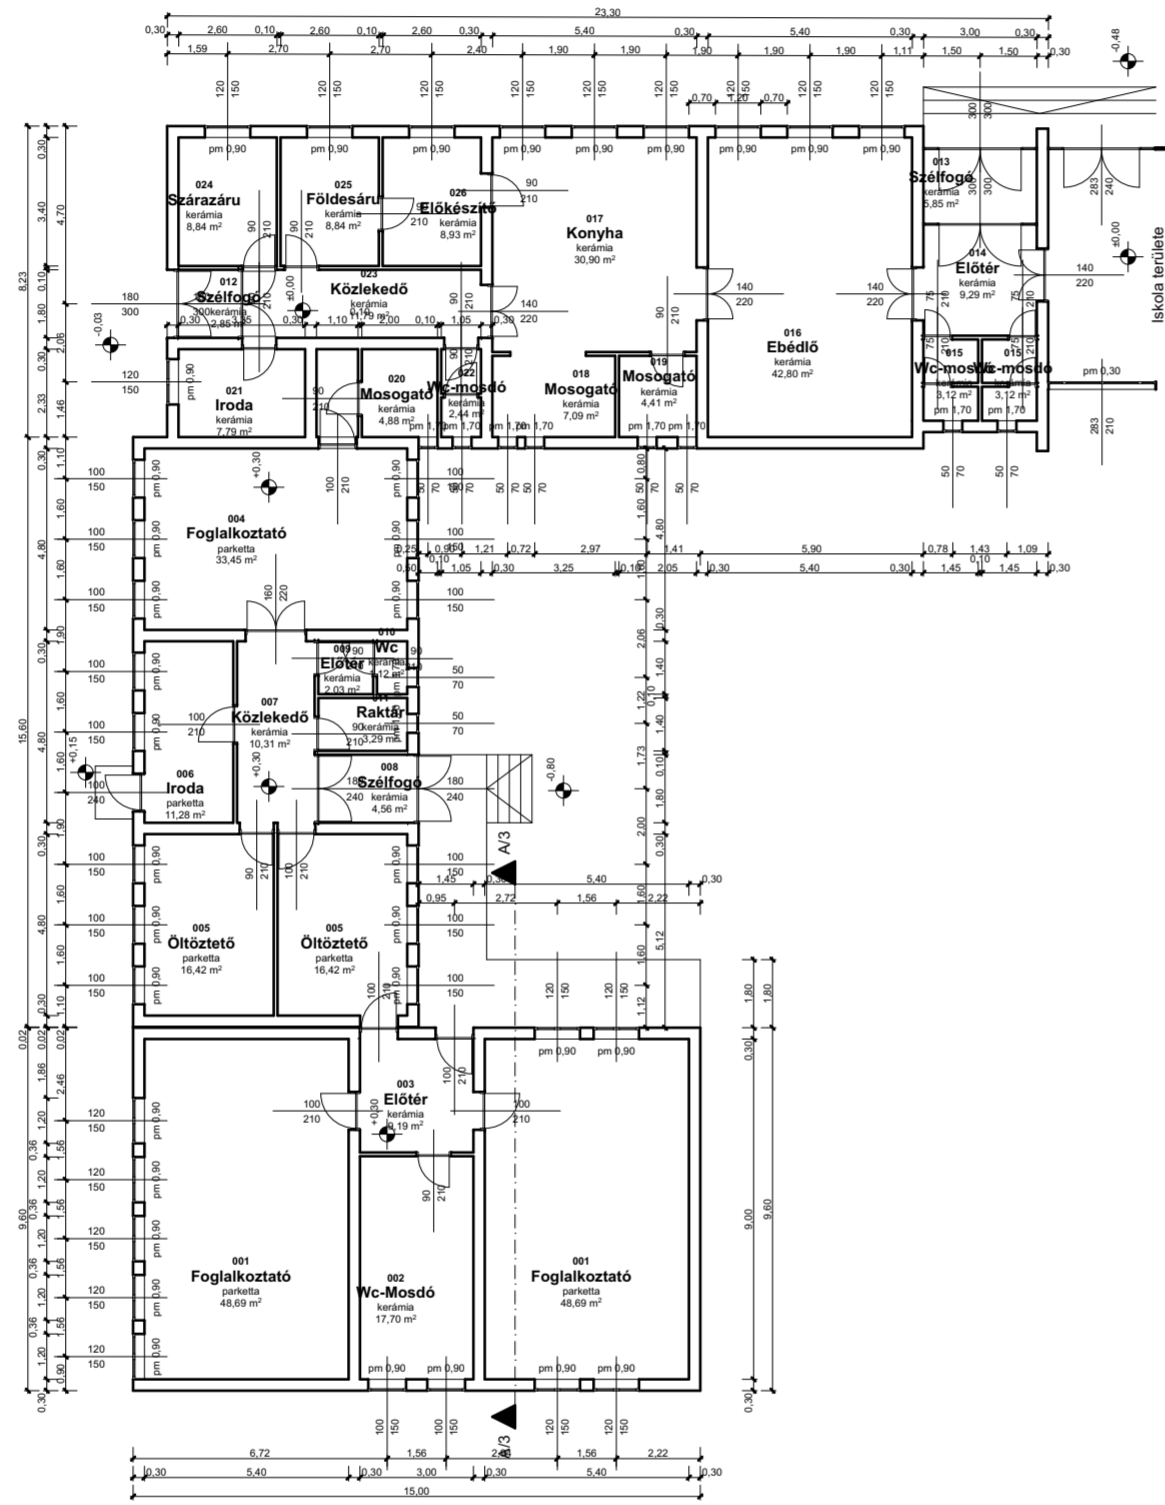

TERVEZETT ALAPRAJZ
M=1:200

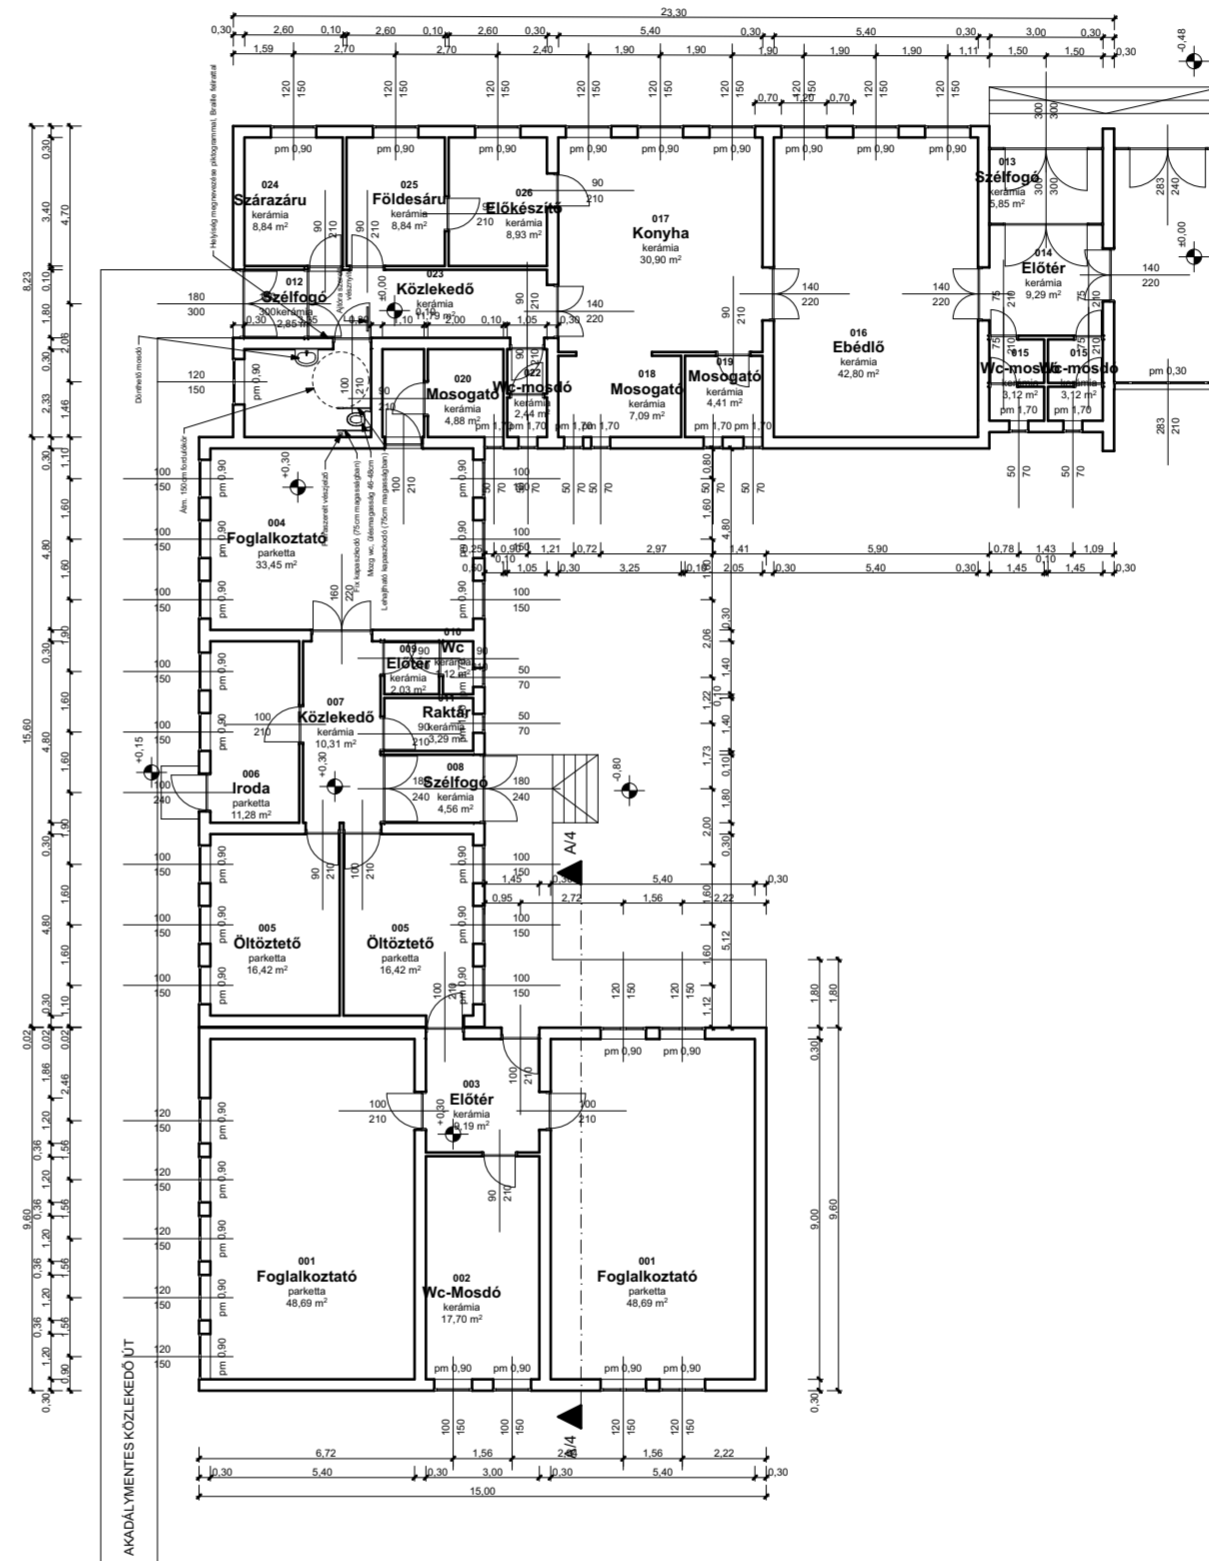

Rajz megnevezése:
Óvoda alaprajzok

Lépték:
1:200

Dátum:
2018.02.26.